


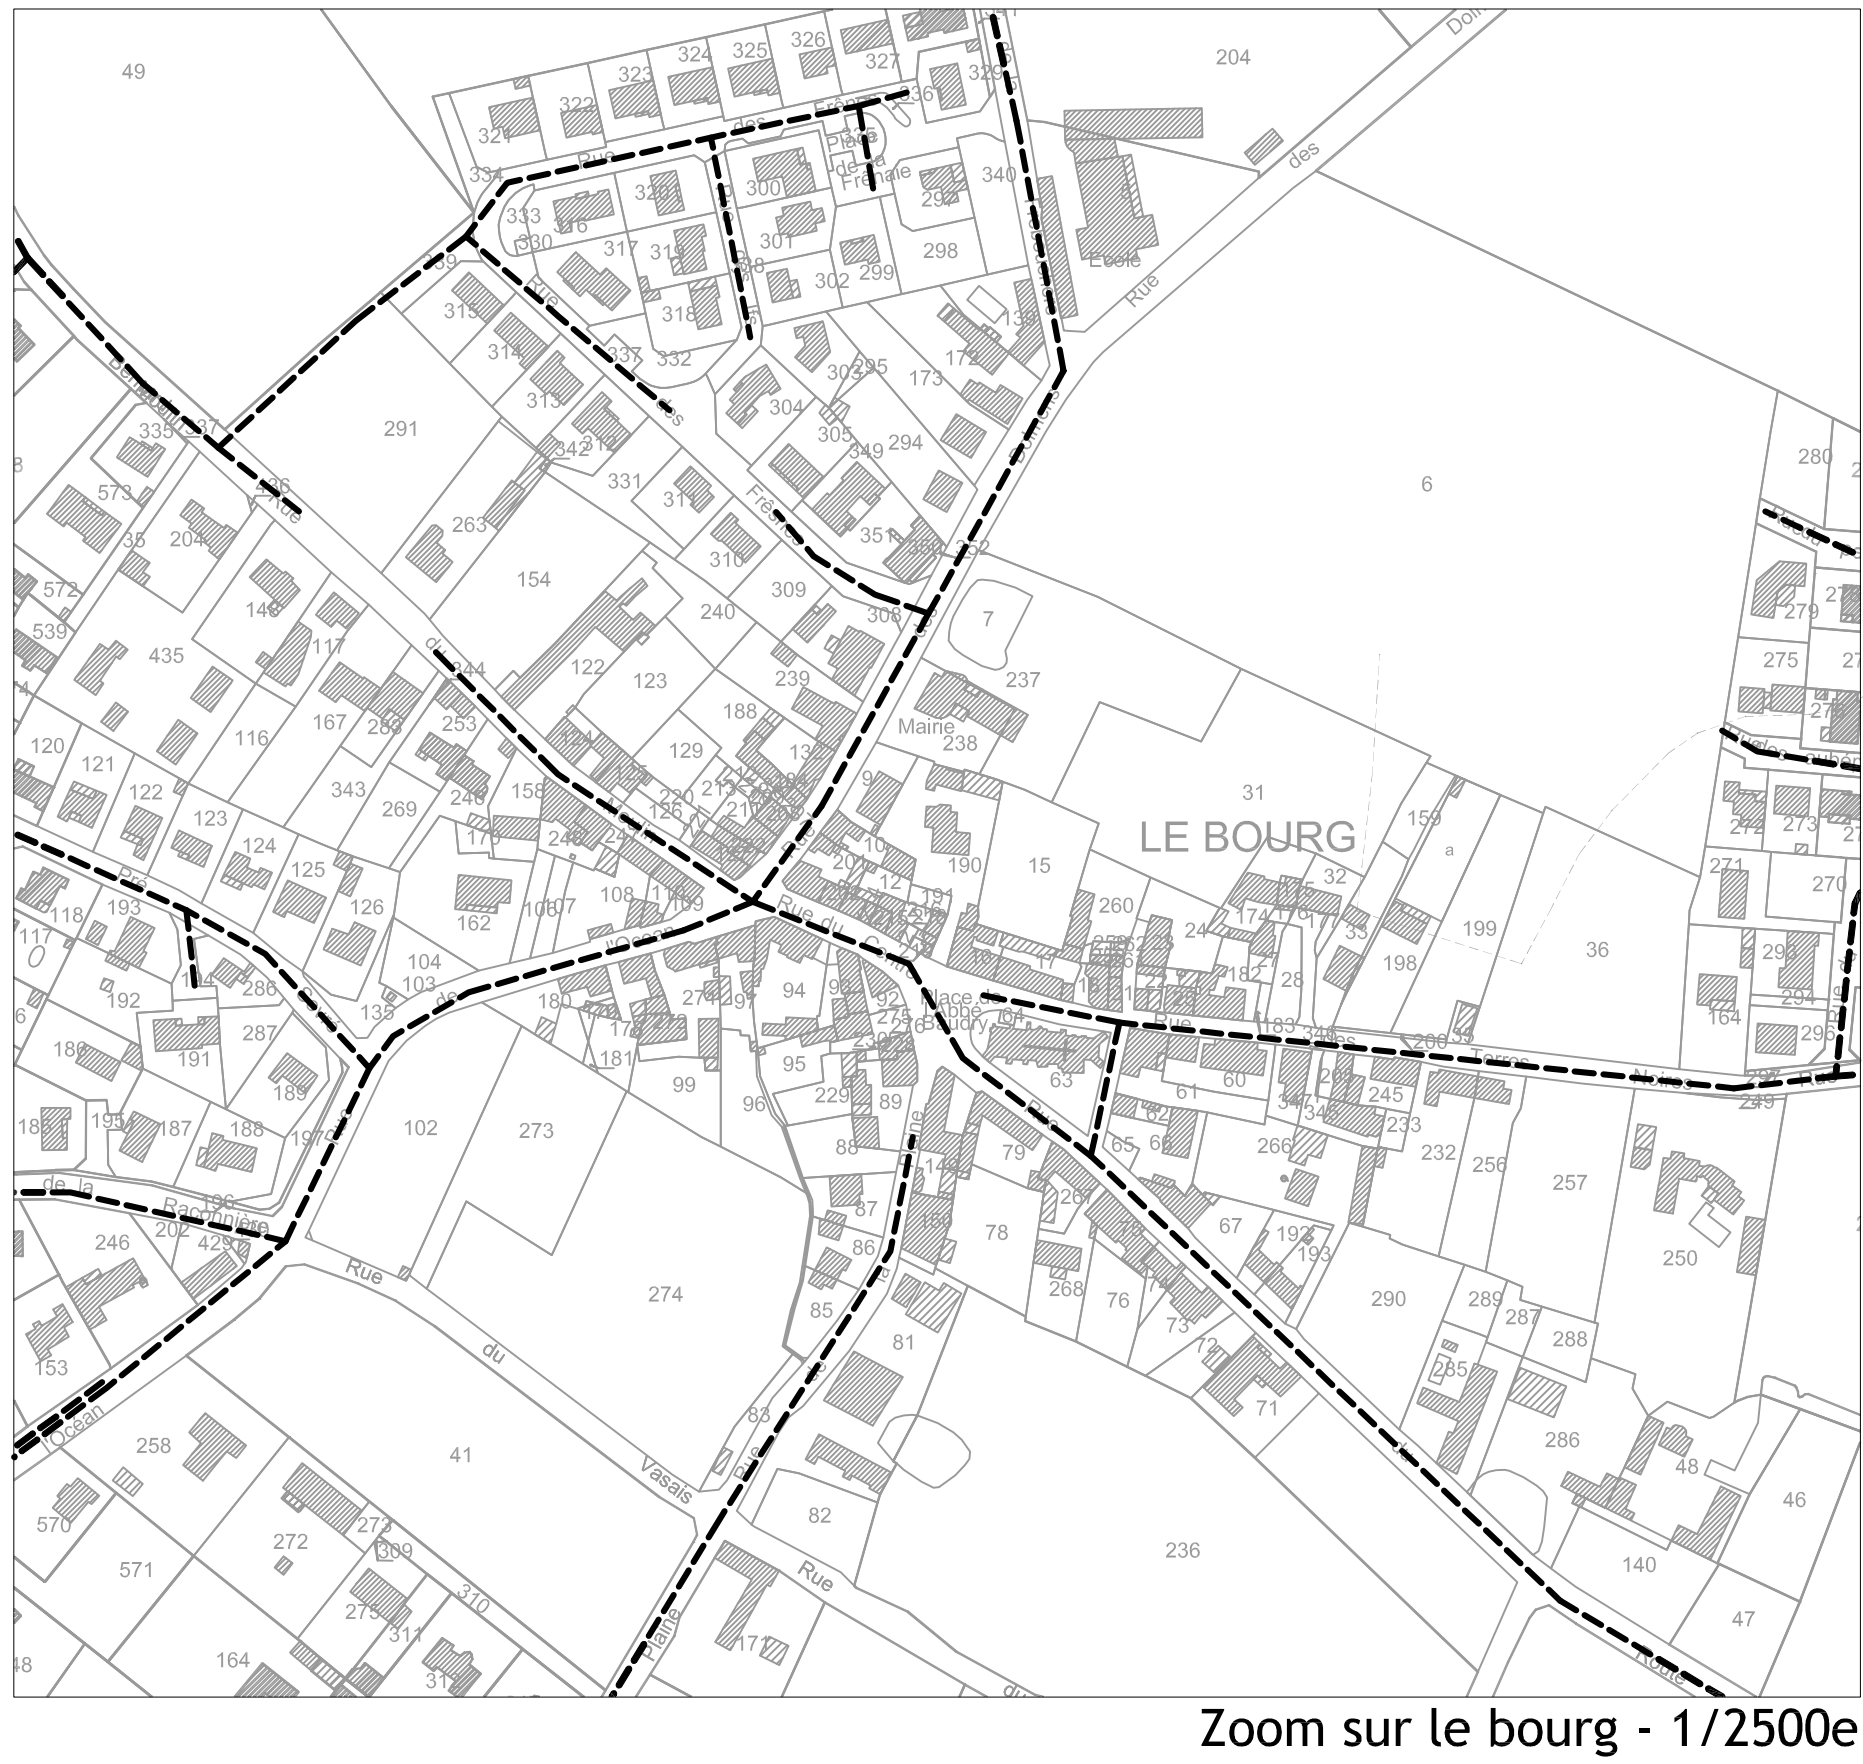

Zoom sur le bourg - 1/2500e





DEPARTEMENT DE LA VENDEE
COMMUNE DE LE BERNARD

Plan Local d'Urbanisme
Révision générale

DOSSIER D'APPROBATION

Pièce n° 6.b
Réseaux
EU

Vu pour être annexé à la délibération du Conseil Municipal en date du
Le Maire

PLU	Prescrit	Projet arrêté	Approuvé
Elaboration			17/10/2006
Modification 0-1			27/08/2007
Modification 0-2			14/10/2008
Modification 0-3			30/07/2012
Déclaration de projet 0-4			12/06/2014
Révision générale 1-0	24/01/2012	12/12/2017	

1/5000e
Janvier 2019

