


ECHELLE : 1/ 300

Commune de Moutiers-les-Mauxfaits
O'TEL PARK - Plan de réseaux - AVP

LEVE RATTACHE	NIVELLEMENT RATTACHE
<input type="checkbox"/> LAMBERT ZONE II	<input checked="" type="checkbox"/> NGF IGN 69 détermination G.P.S.
<input checked="" type="checkbox"/> RGF 93 - CC47 (zone 6)	<input type="checkbox"/> NGF IGN 69
<input type="checkbox"/> INDEPENDANT	<input type="checkbox"/> INDEPENDANT

Levé réalisé le	DESSINE PAR : QG	
INDICE DU PLAN	PLAN DRESSE LE	MODIFICATIONS
0	17-03-2023	Première diffusion

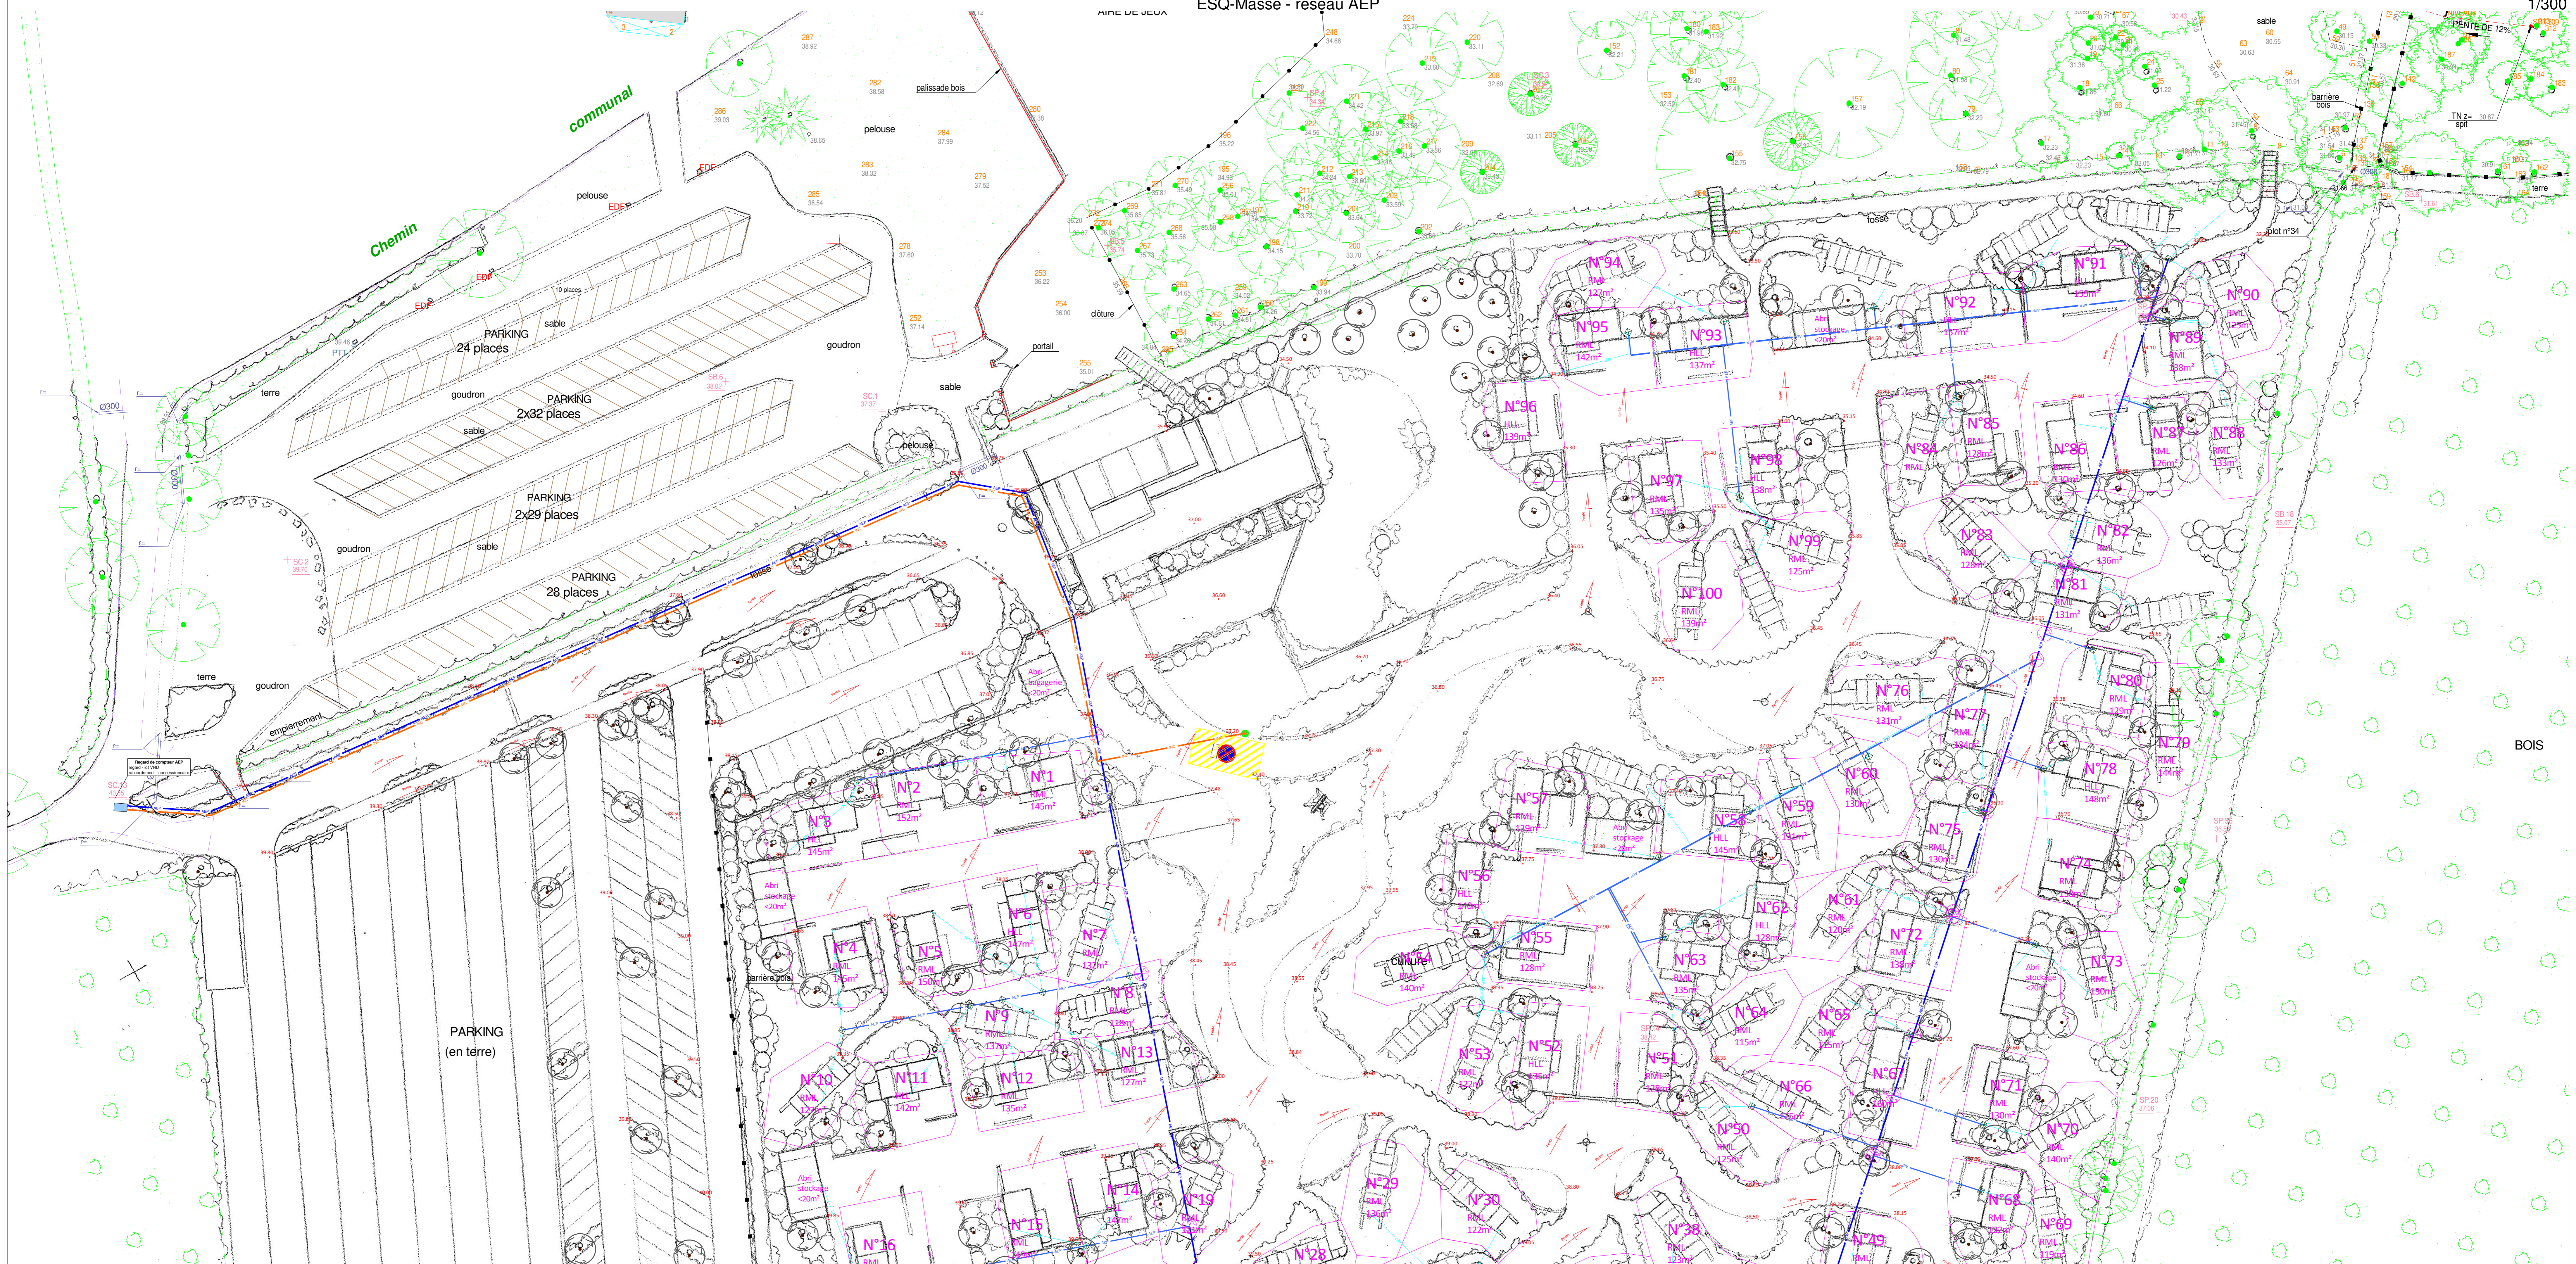


ECHELLE : 1/ 300

Commune de Moutiers-les-Mauxfaits
O TEL PARK - Plan de réseaux - AVP

LEVE RATTACHE	NIVELLEMENT RATTACHE
<input type="checkbox"/> LAMBERT ZONE II	<input checked="" type="checkbox"/> NGF IGN 69 détermination G.P.S.
<input checked="" type="checkbox"/> RGF 93 - CC47 (zone 6)	<input type="checkbox"/> NGF IGN 69
<input type="checkbox"/> INDEPENDANT	<input type="checkbox"/> INDEPENDANT

Levé réalisé le		DESSINE PAR : QG
INDICE DU PLAN	PLAN DRESSE LE	MODIFICATIONS
0	17-03-2023	Première diffusion

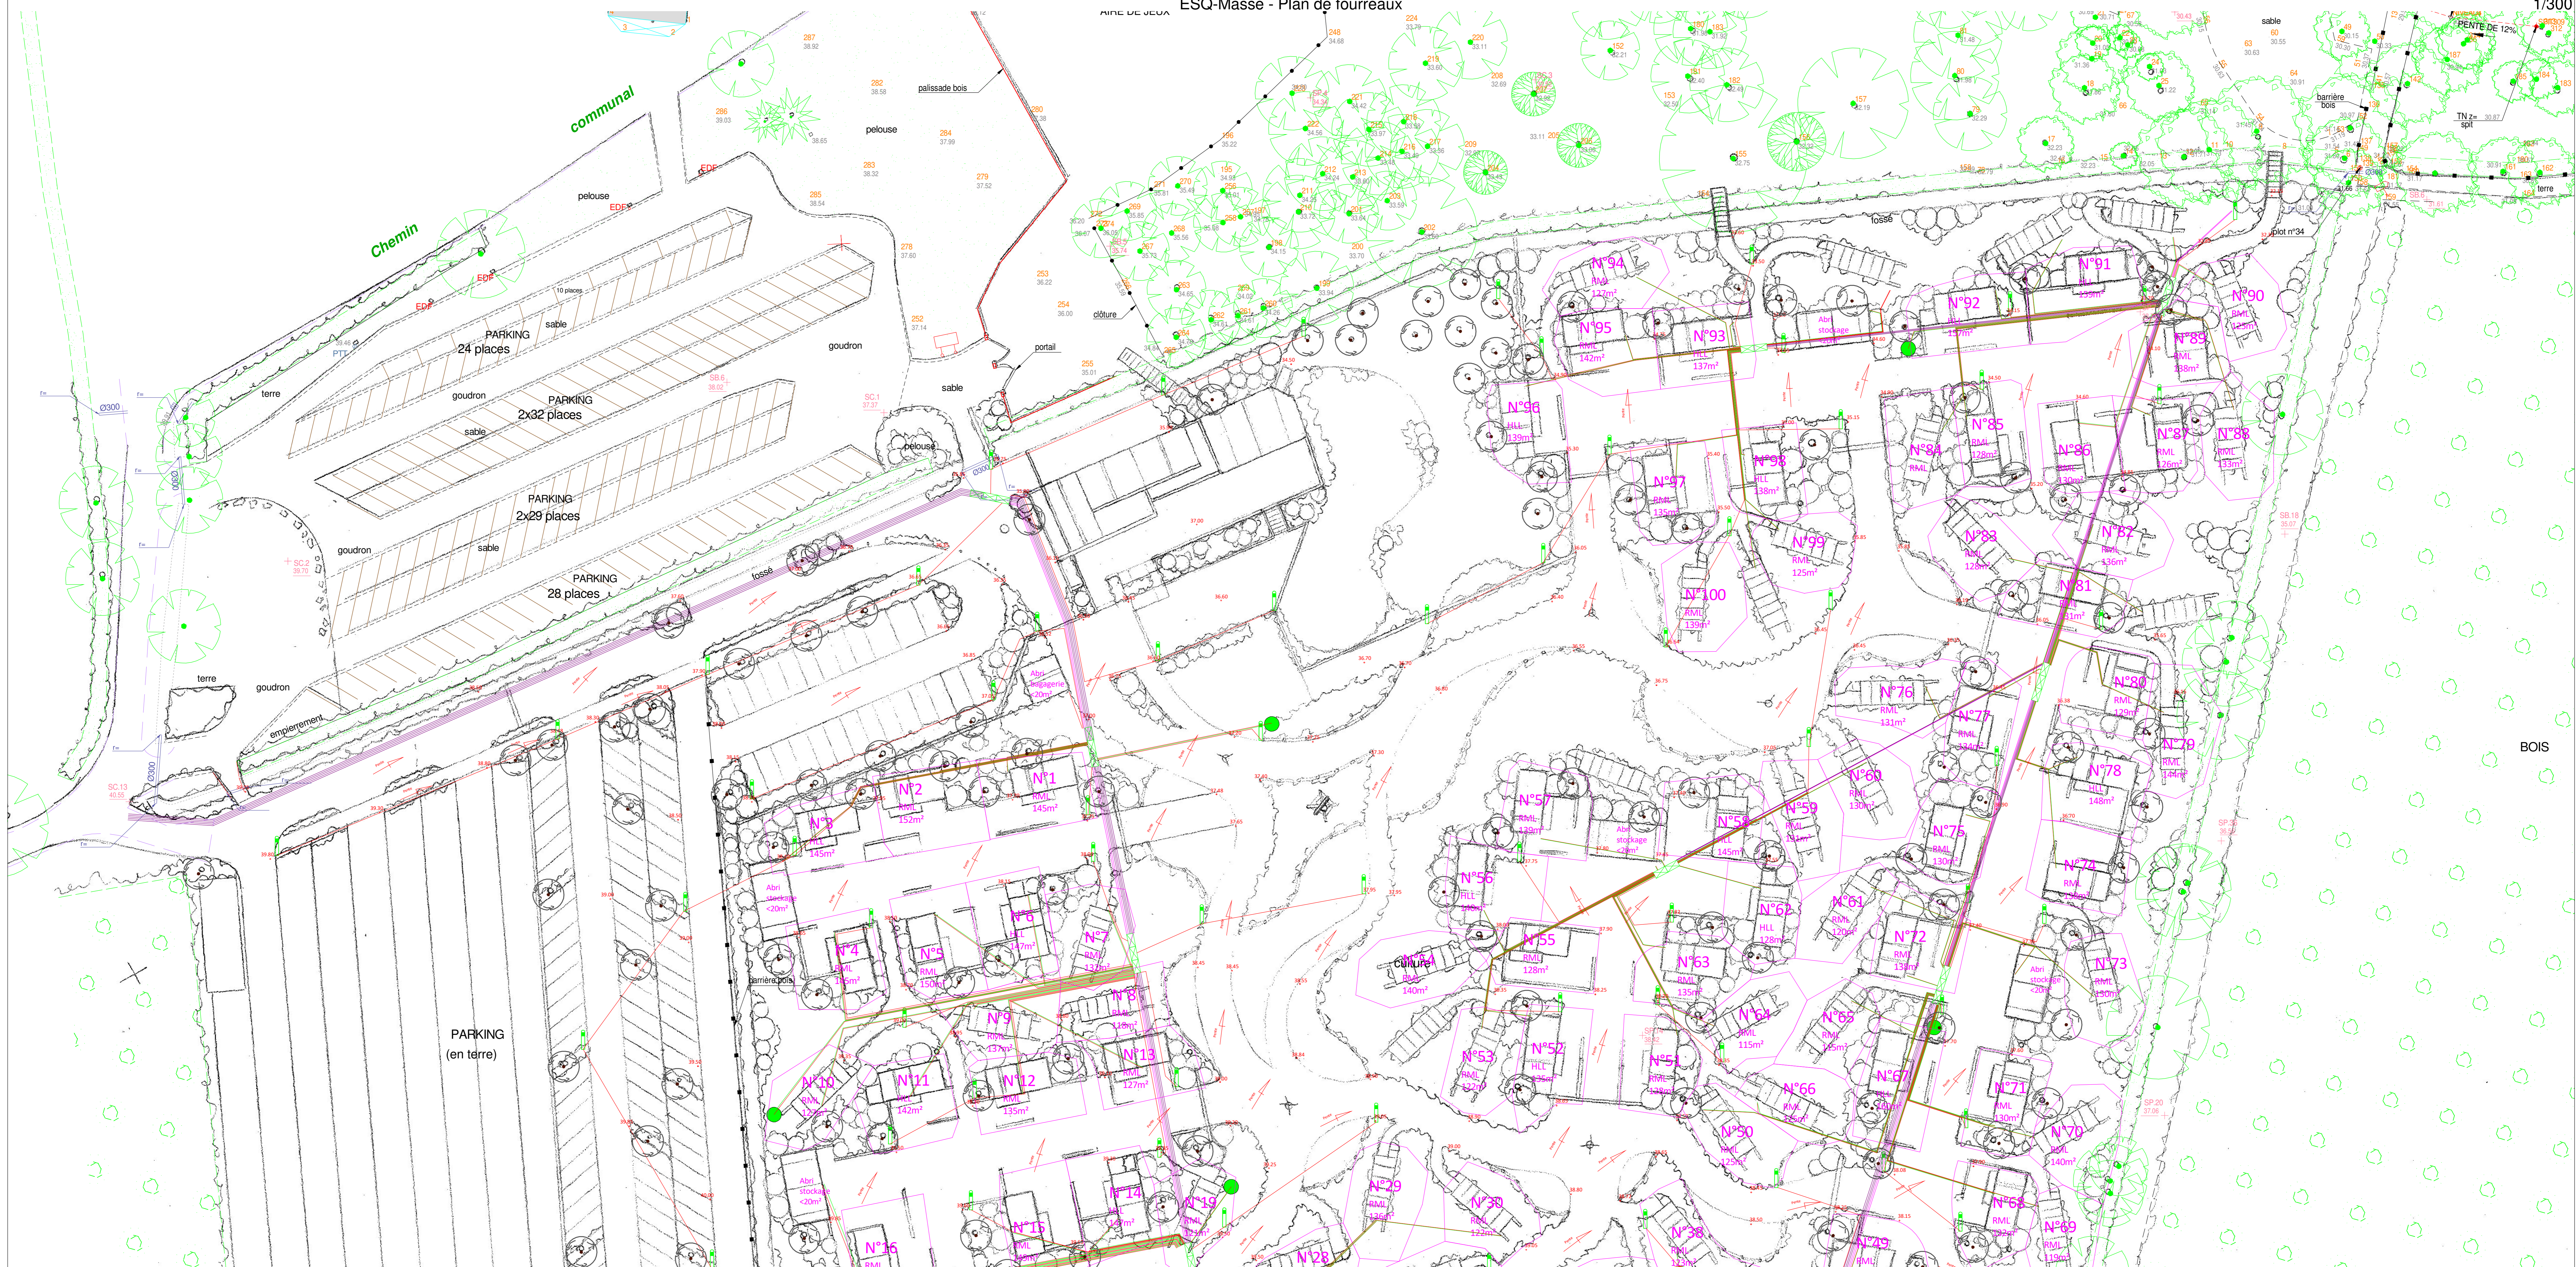

ECHELLE : 1/ 300

Commune de Moutiers-les-Mauxfaits
O'TEL PARK - Plan de réseaux - AVP

LEVE RATTACHE	NIVELLEMENT RATTACHE
<input type="checkbox"/> LAMBERT ZONE II	<input checked="" type="checkbox"/> NGF IGN 69 détermination G.P.S.
<input checked="" type="checkbox"/> RGF 93 - CC47 (zone 6)	<input type="checkbox"/> NGF IGN 69
<input type="checkbox"/> INDEPENDANT	<input type="checkbox"/> INDEPENDANT

Levé réalisé le		DESSINE PAR : QG
INDICE DU PLAN	PLAN DRESSE LE	MODIFICATIONS
0	17-03-2023	Première diffusion